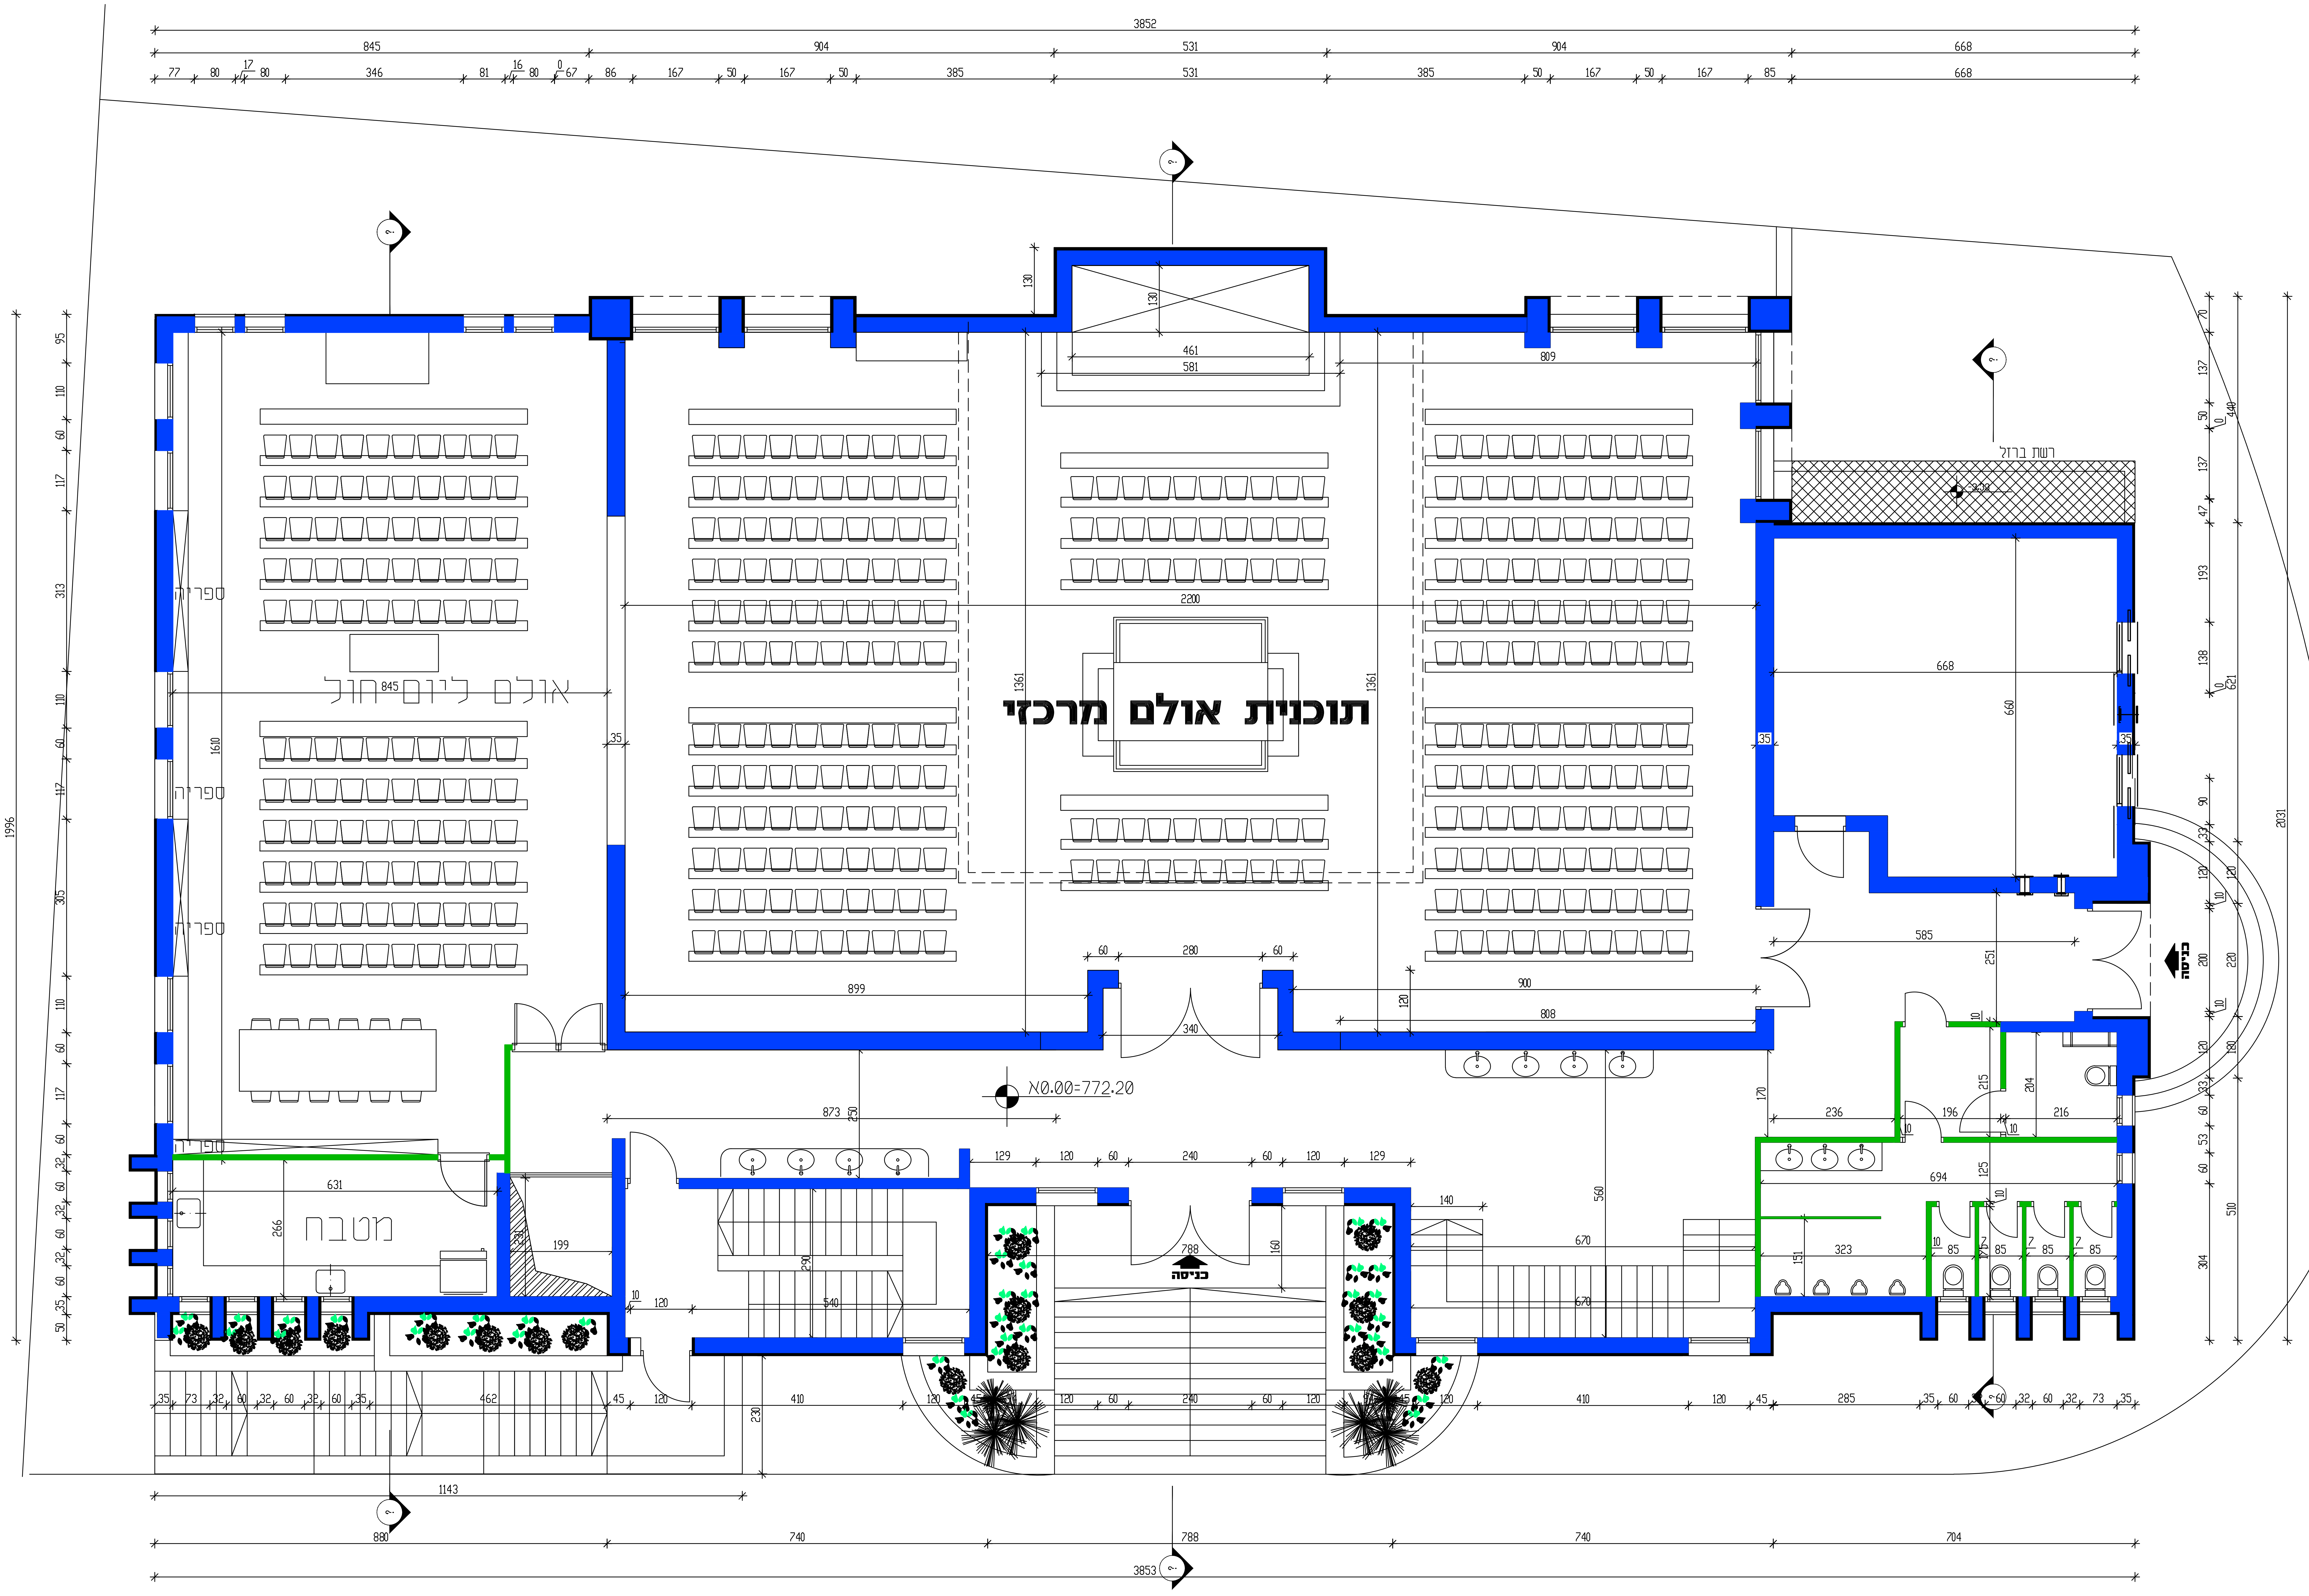
תוכנית אולם מרכזי
אולם ליום חול
ספריה
ספריה
ספריה
ספריה
מטבח
כניסה
כניסה
רשת ברזל
0.00=772.20
1610
1996
2031